

건축개요


SCALE: 1/NONE(A1), 1/NONE(A3)

단위: M2

사업명	경북대학교 KNU Startup Hub Village 조성공사
건물위치	대구광역시 북구 대학로 80, 경북대학교 생활관 D동
시설위치	생활관 D동 1층 시설 D101 ~ D122
시설면적	351 M2
주요 용도	기숙사
주요 구조	철근콘크리트구조

구분	층별	설명	면적	비고
바닥 면적	지상1	회의실1	11M2	금회공사측
	지상1	회의실2	10M2	
	지상1	사무실	15M2	
	지상1	창업자룸(1~12)	11M2*12개소	
	지상1	화장실	21M2	
	총계			

주요공사내용	-KNU Startup Hub Village 조성에 따른 기존 시설물 철거 후 칸막이공사,천장,바닥,벽면 마감공사 -화장실 신설에 따른 급,배수 배관 및 냉난방 등 기계설비공사 -전기,통신,소방공사
--------	--

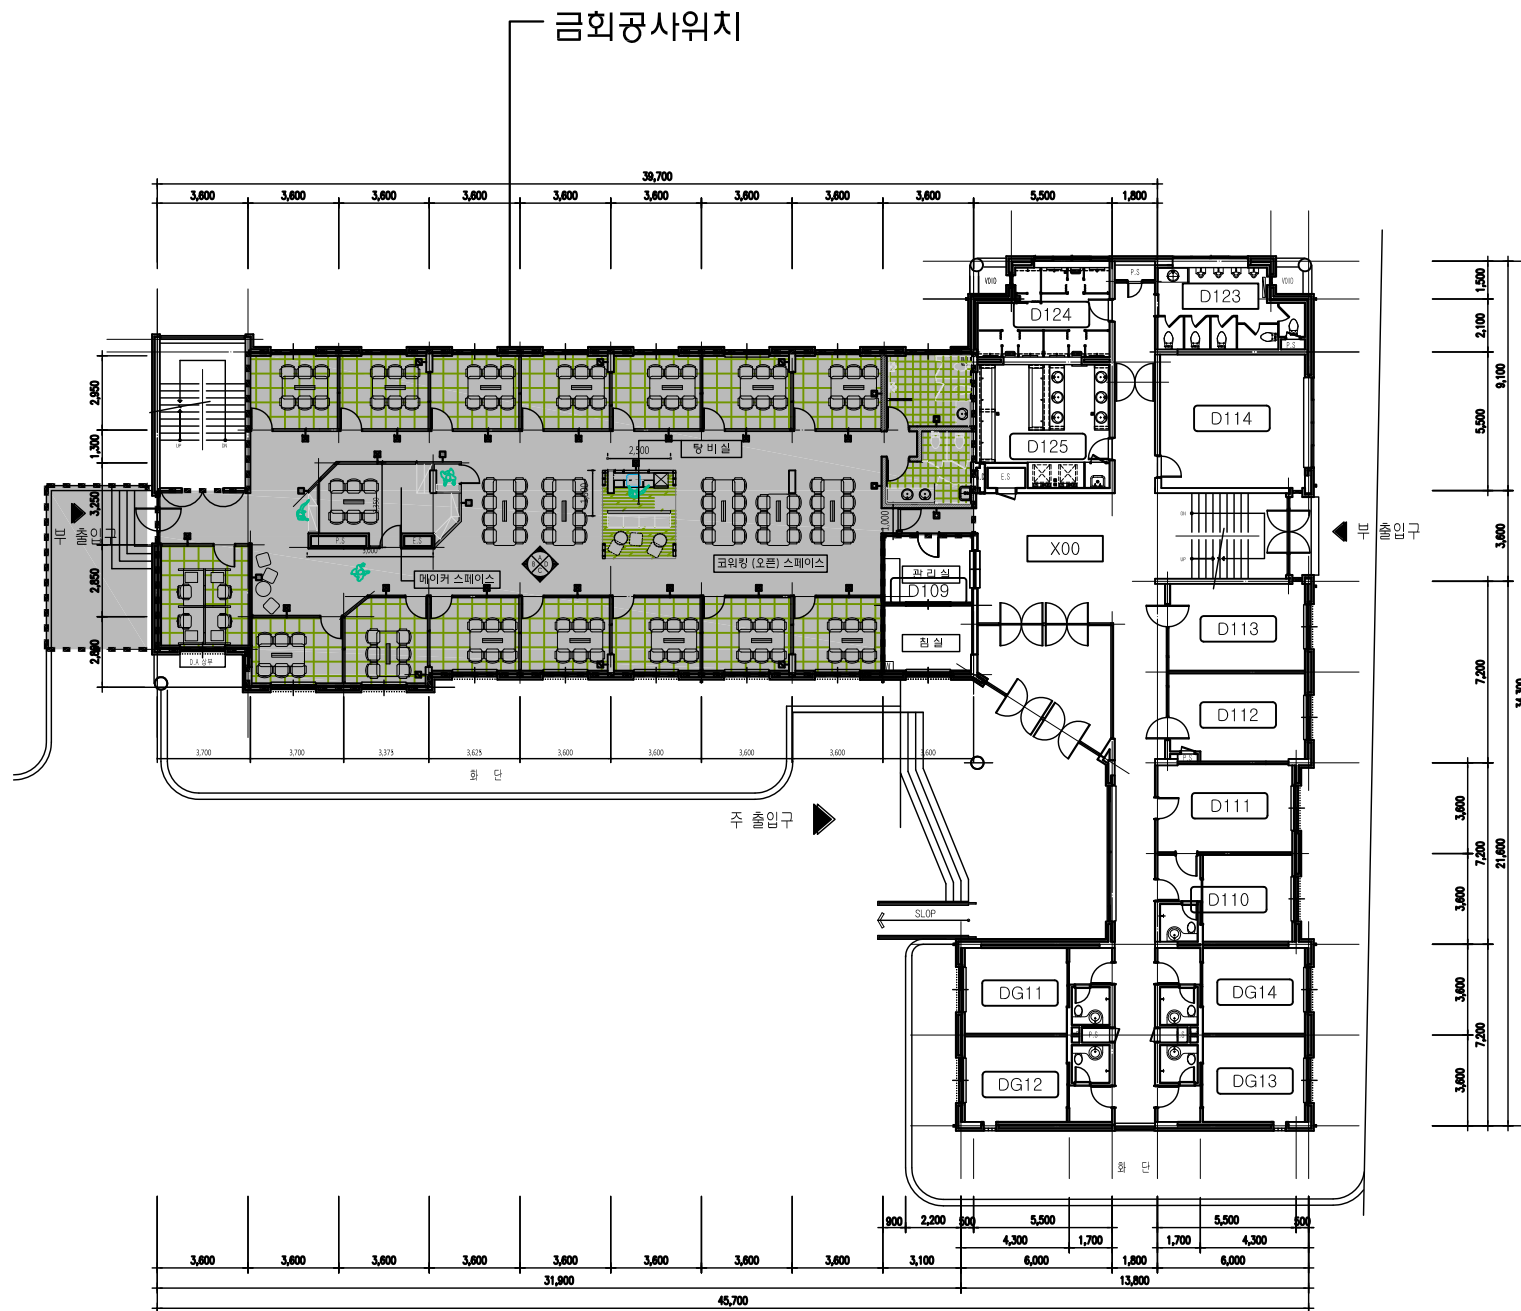

KNU Startup Village 공사위치도

SCALE: 1/150(A1), 1/300(A3)